
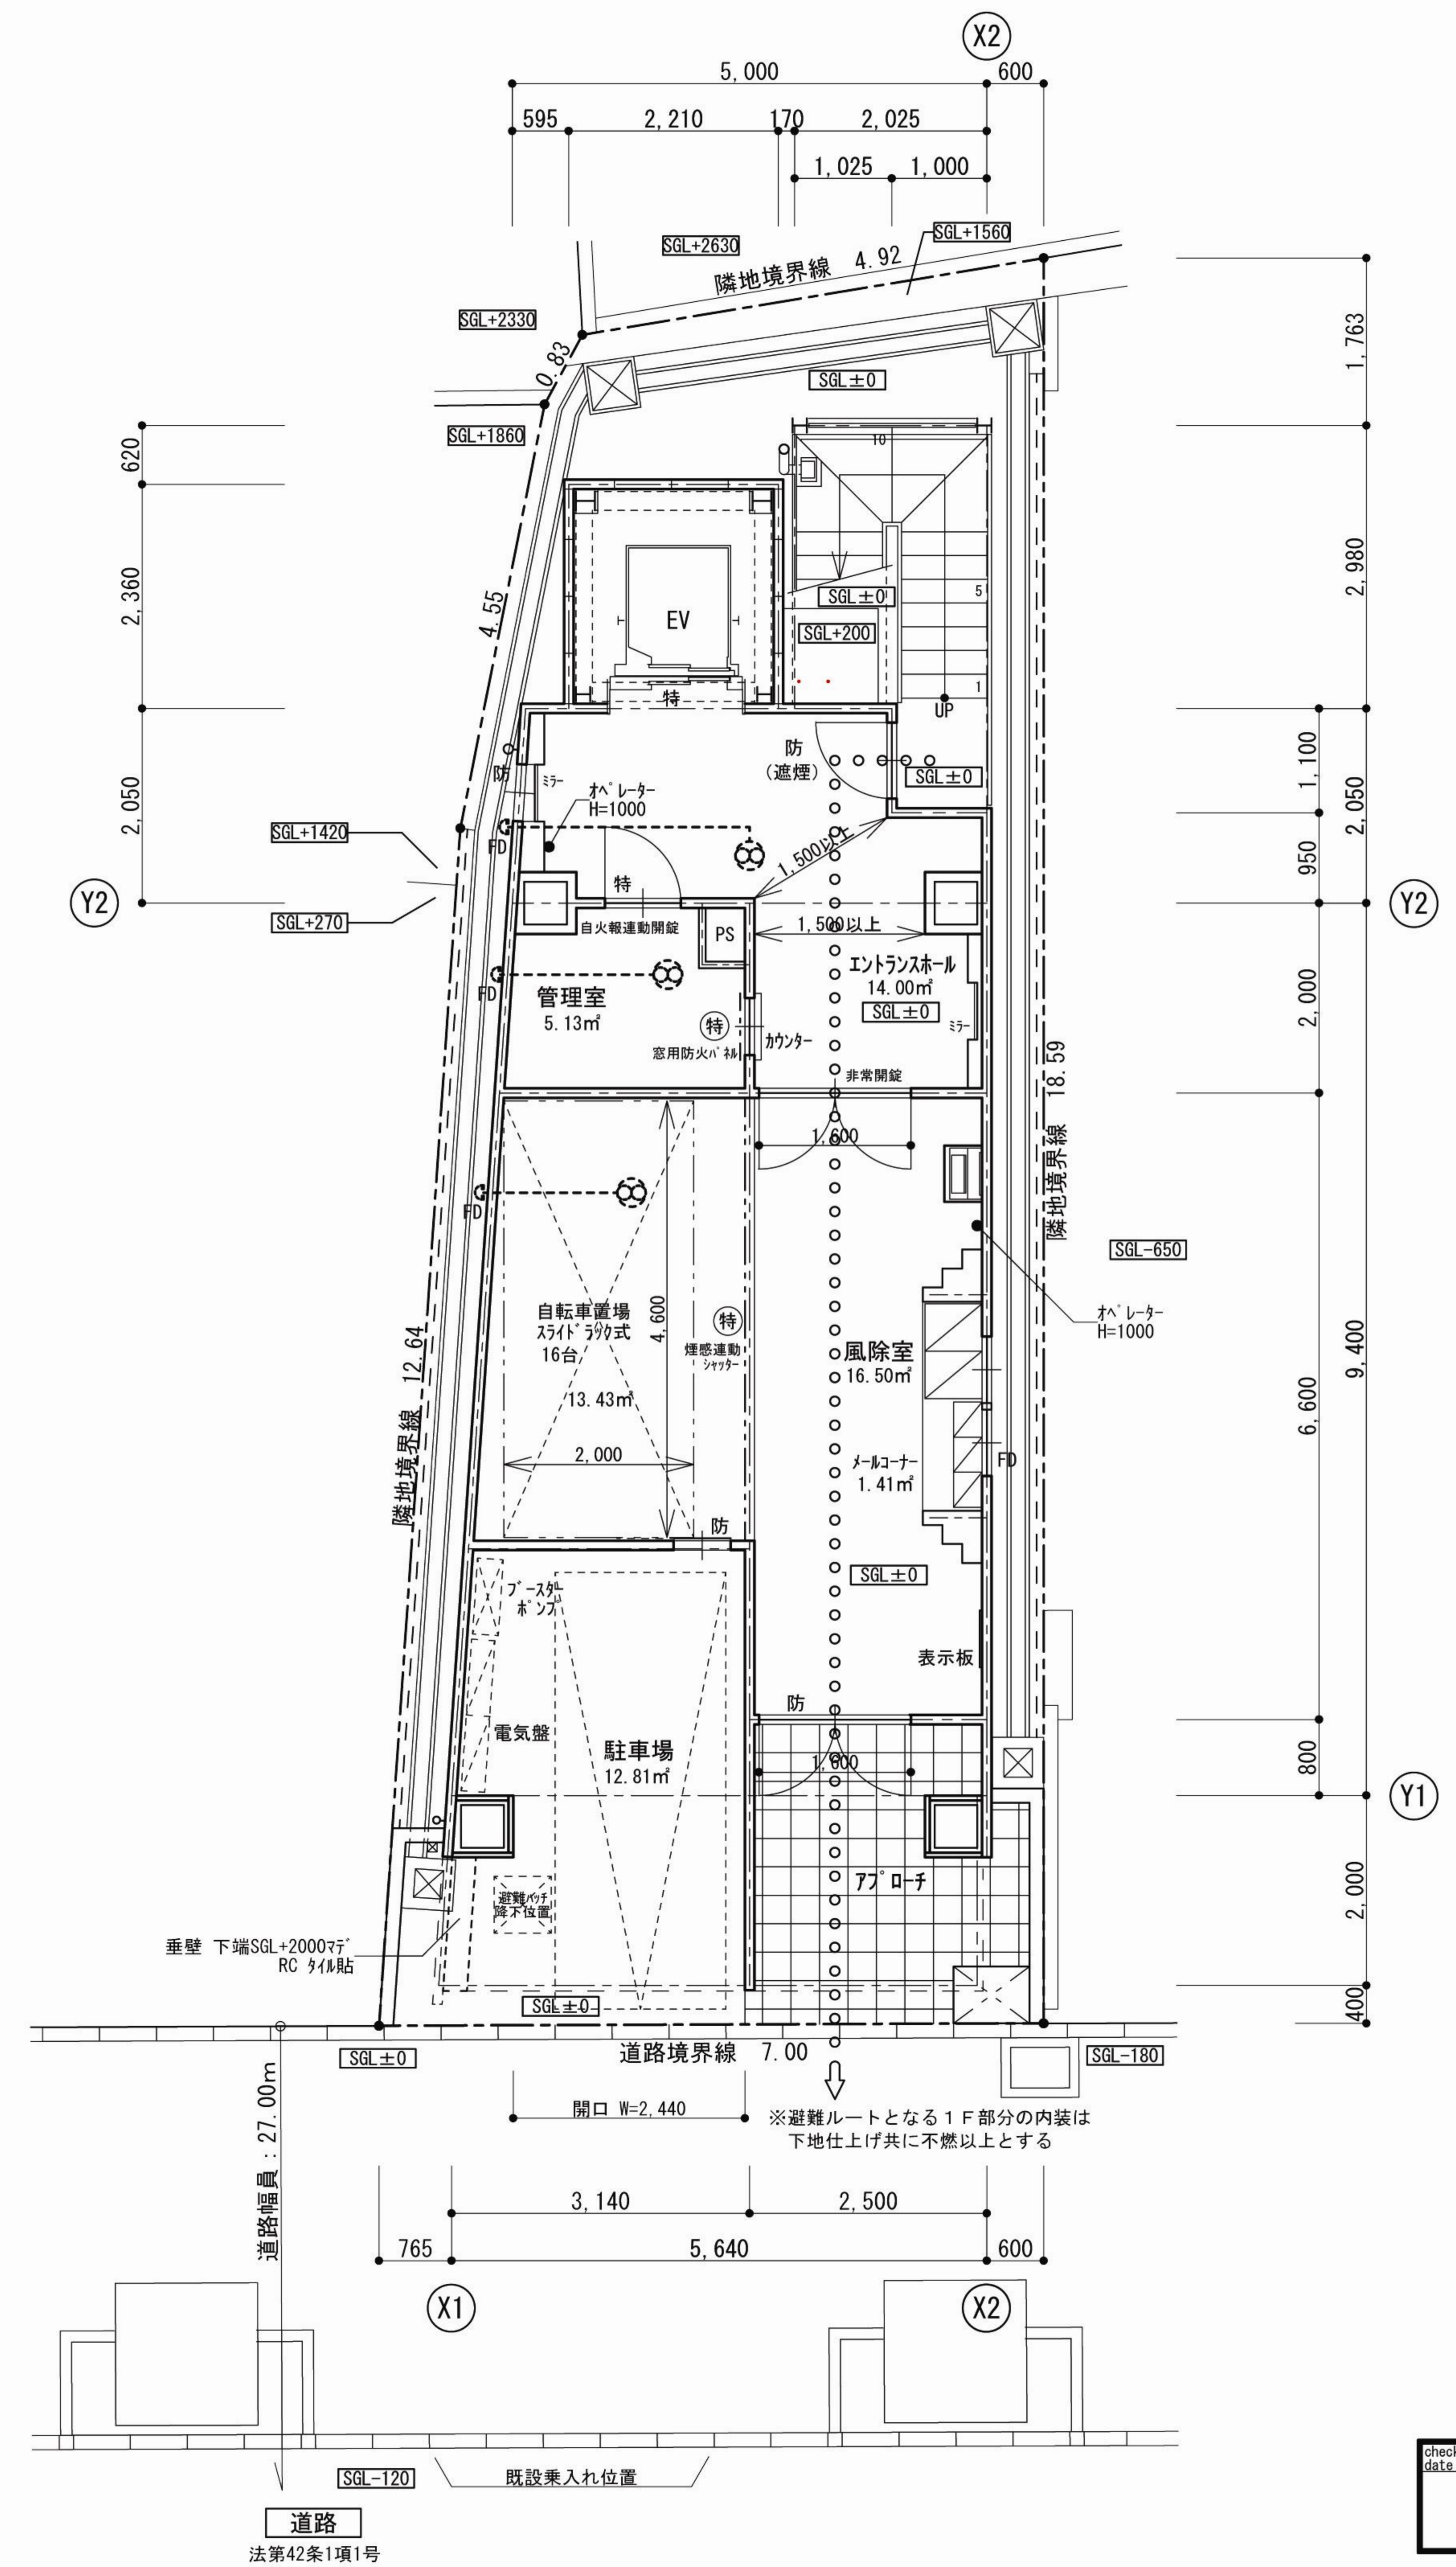


DESIGN
QUALITY
COST
CULTURE
ENVIRONMENT

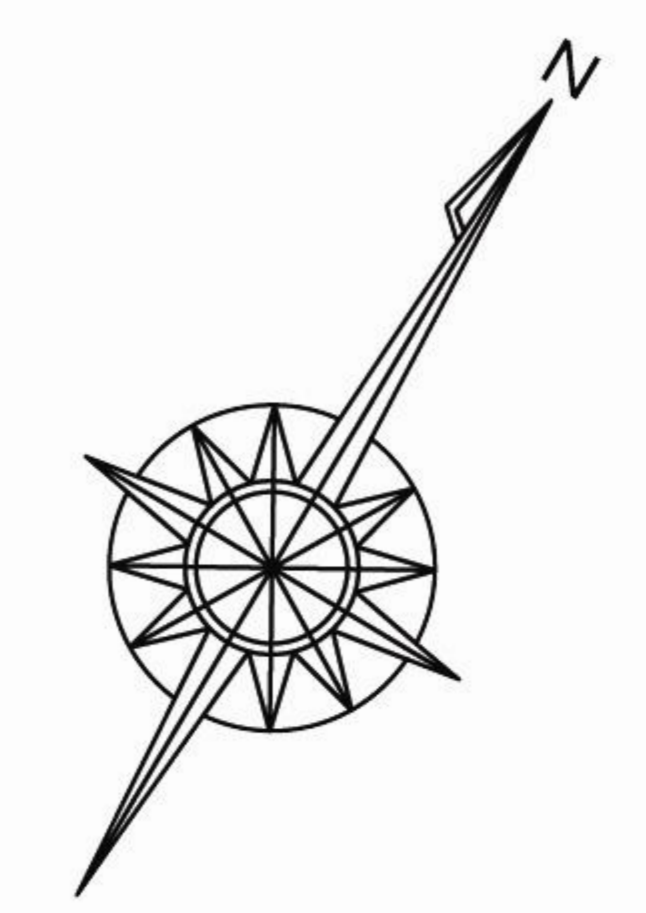

屋外階段	
鉄骨造	
踏面	210以上
蹴上	220以下
幅員	900以上
※手摺設置	
※踊場手摺 H=1100以上	

エントランスホール		風除室		管理室	
A	14.00	A	16.50	A	5.13
L	非常照明	L	非常照明	L	非常照明
V	機械換気	V	機械換気	V	機械換気
S	0.36	S	0.70	S	令126の2-1-1による排煙免除

自転車置場		駐車場	
A	13.43	A	11.81
L	—	L	—
V	—	V	—
S	令126の2-1-1による排煙免除	S	1.83

※1階：無窓



※管理室 換気計算
 ・有効換気量：V=20Af/N=20*5.13/3=34.20
 ・設置換気扇：200m³/h ∴OK

・外周部全て延焼範囲内（全階共通）


checked date	
checked date	

(仮称) サンコー王子町1丁目PROJECT
 1階平面図
 agr ARCHITECT'S OFFICE
 アグル建築事務所
 一級建築士事務所 一級建築士 108903 岡村 博
 date '11. **. **
 scale 1/100
 no A-11-2



道路
法第42条1項1号

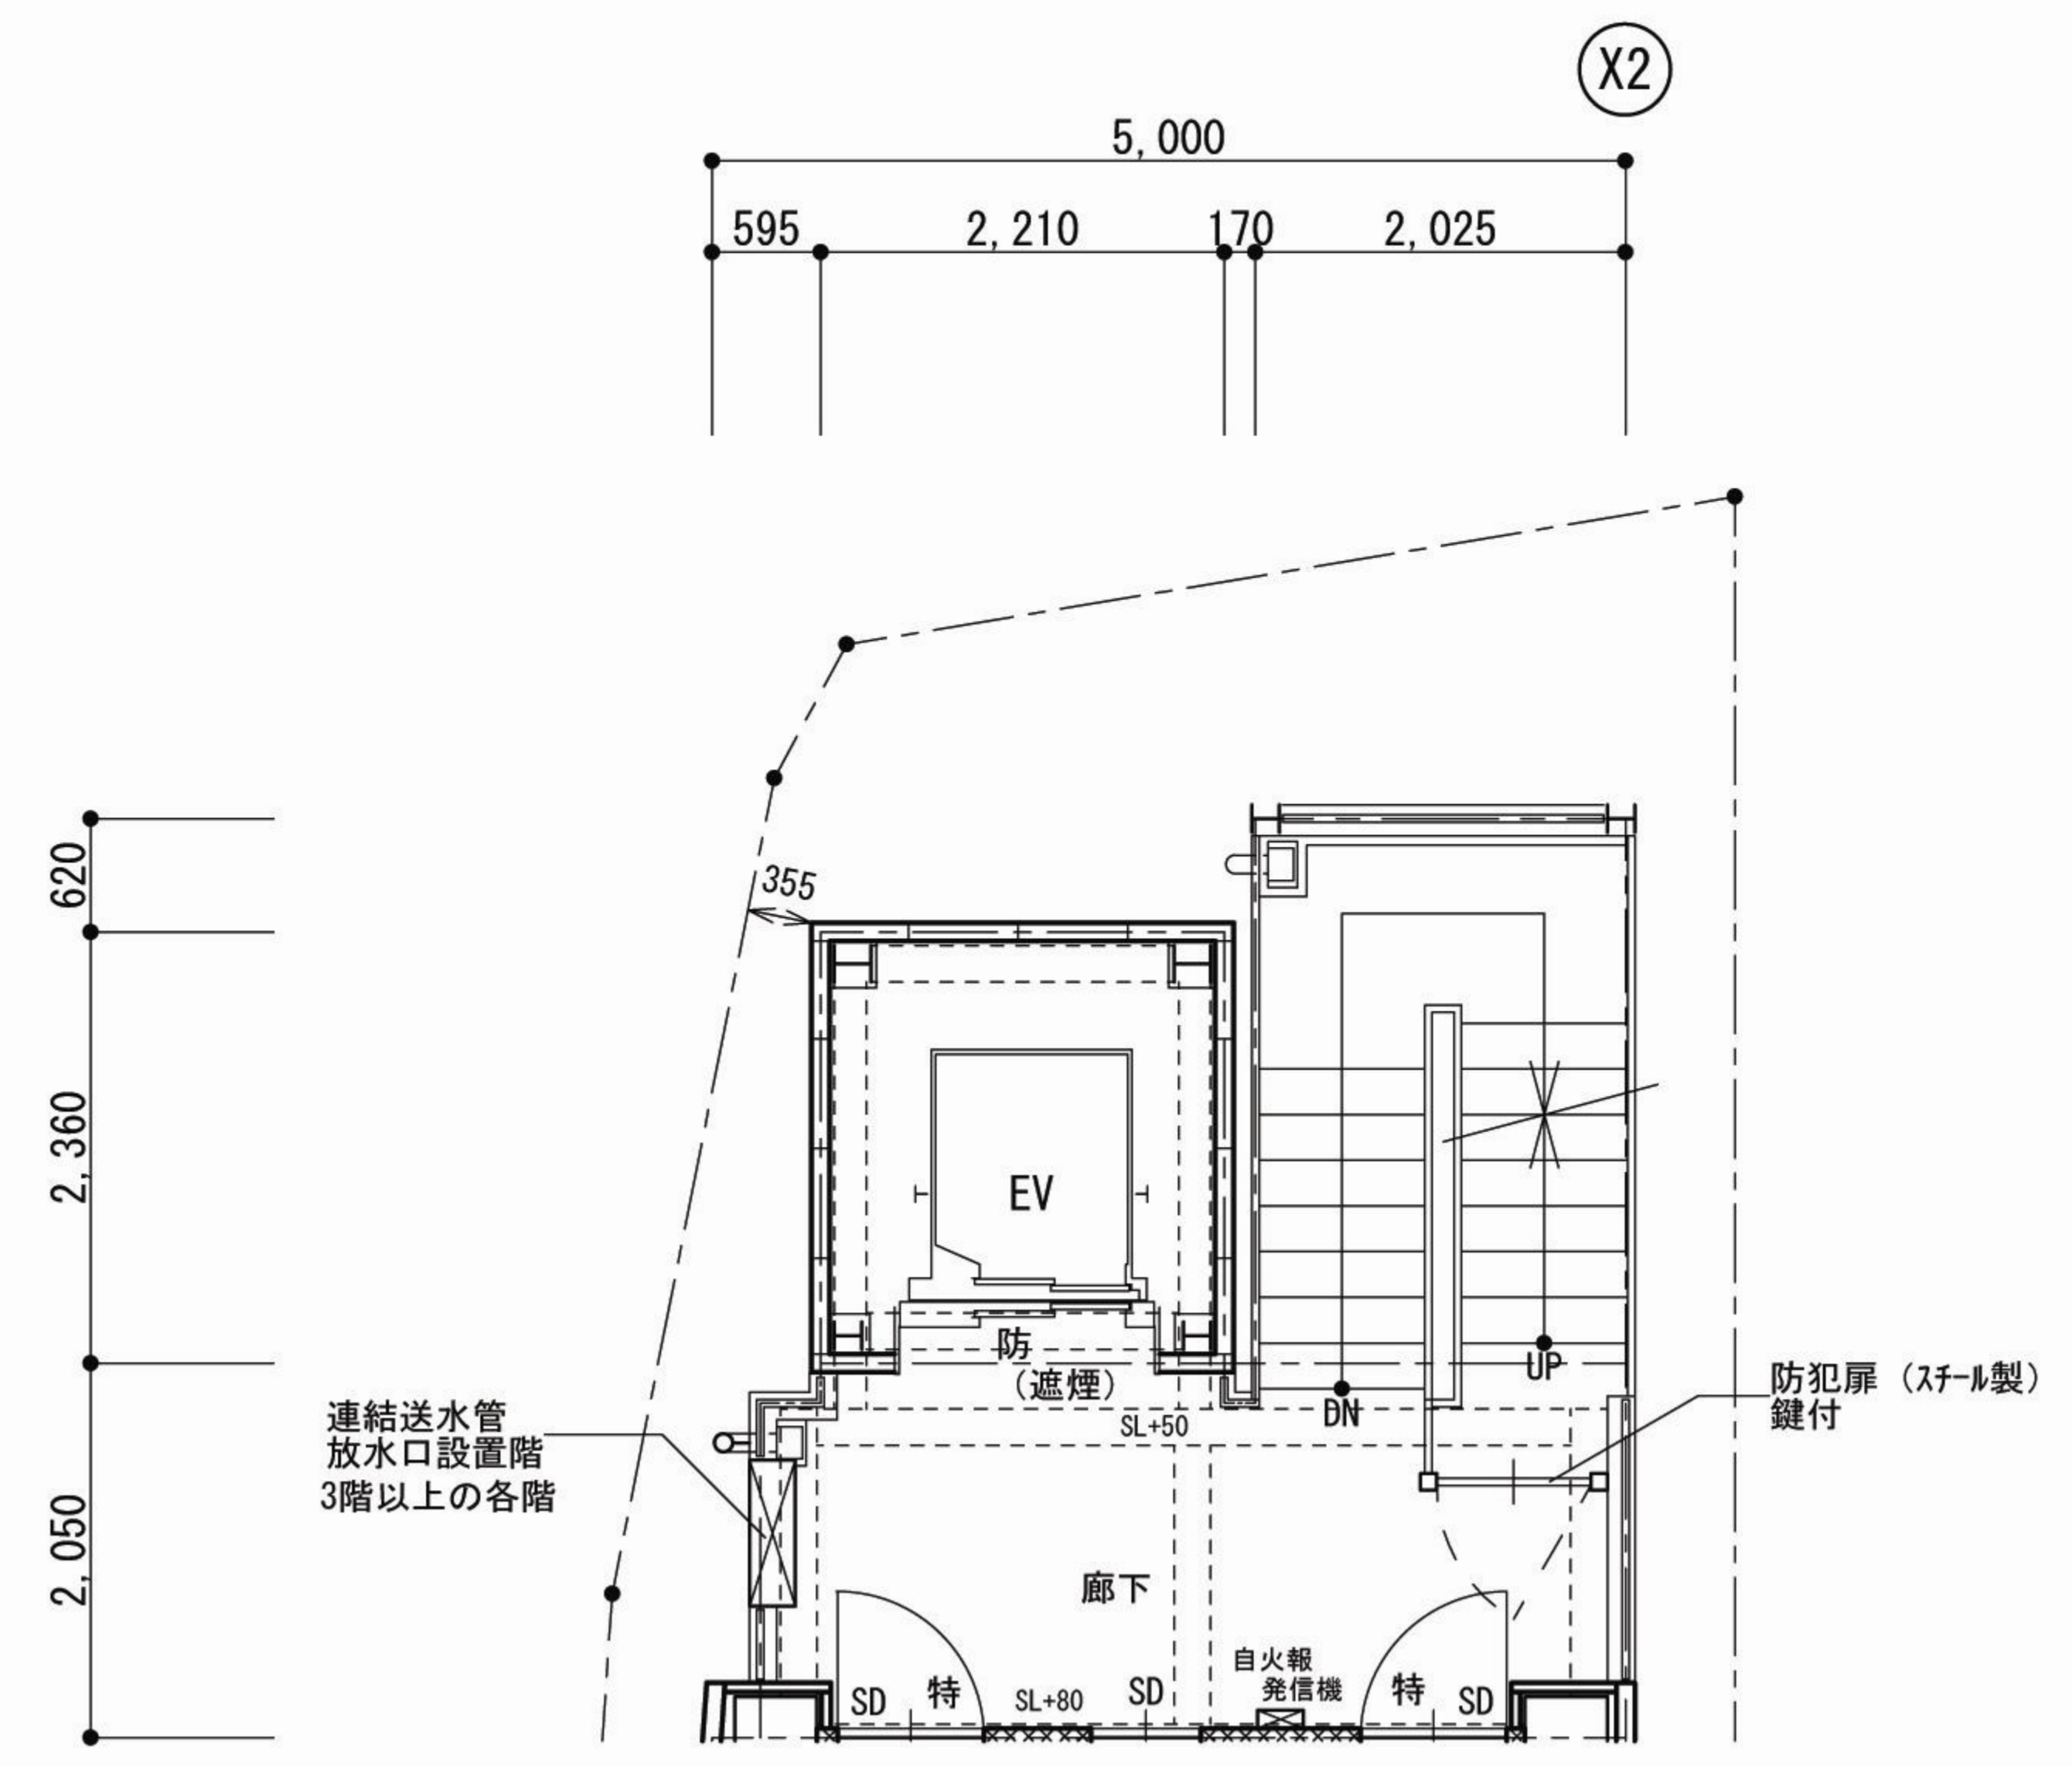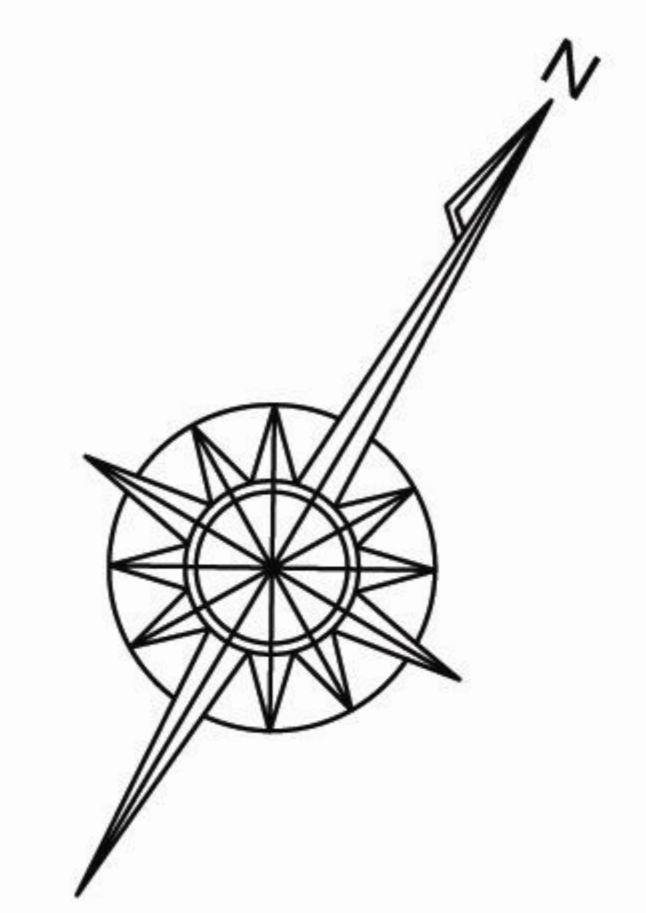

9階 廊下廻り

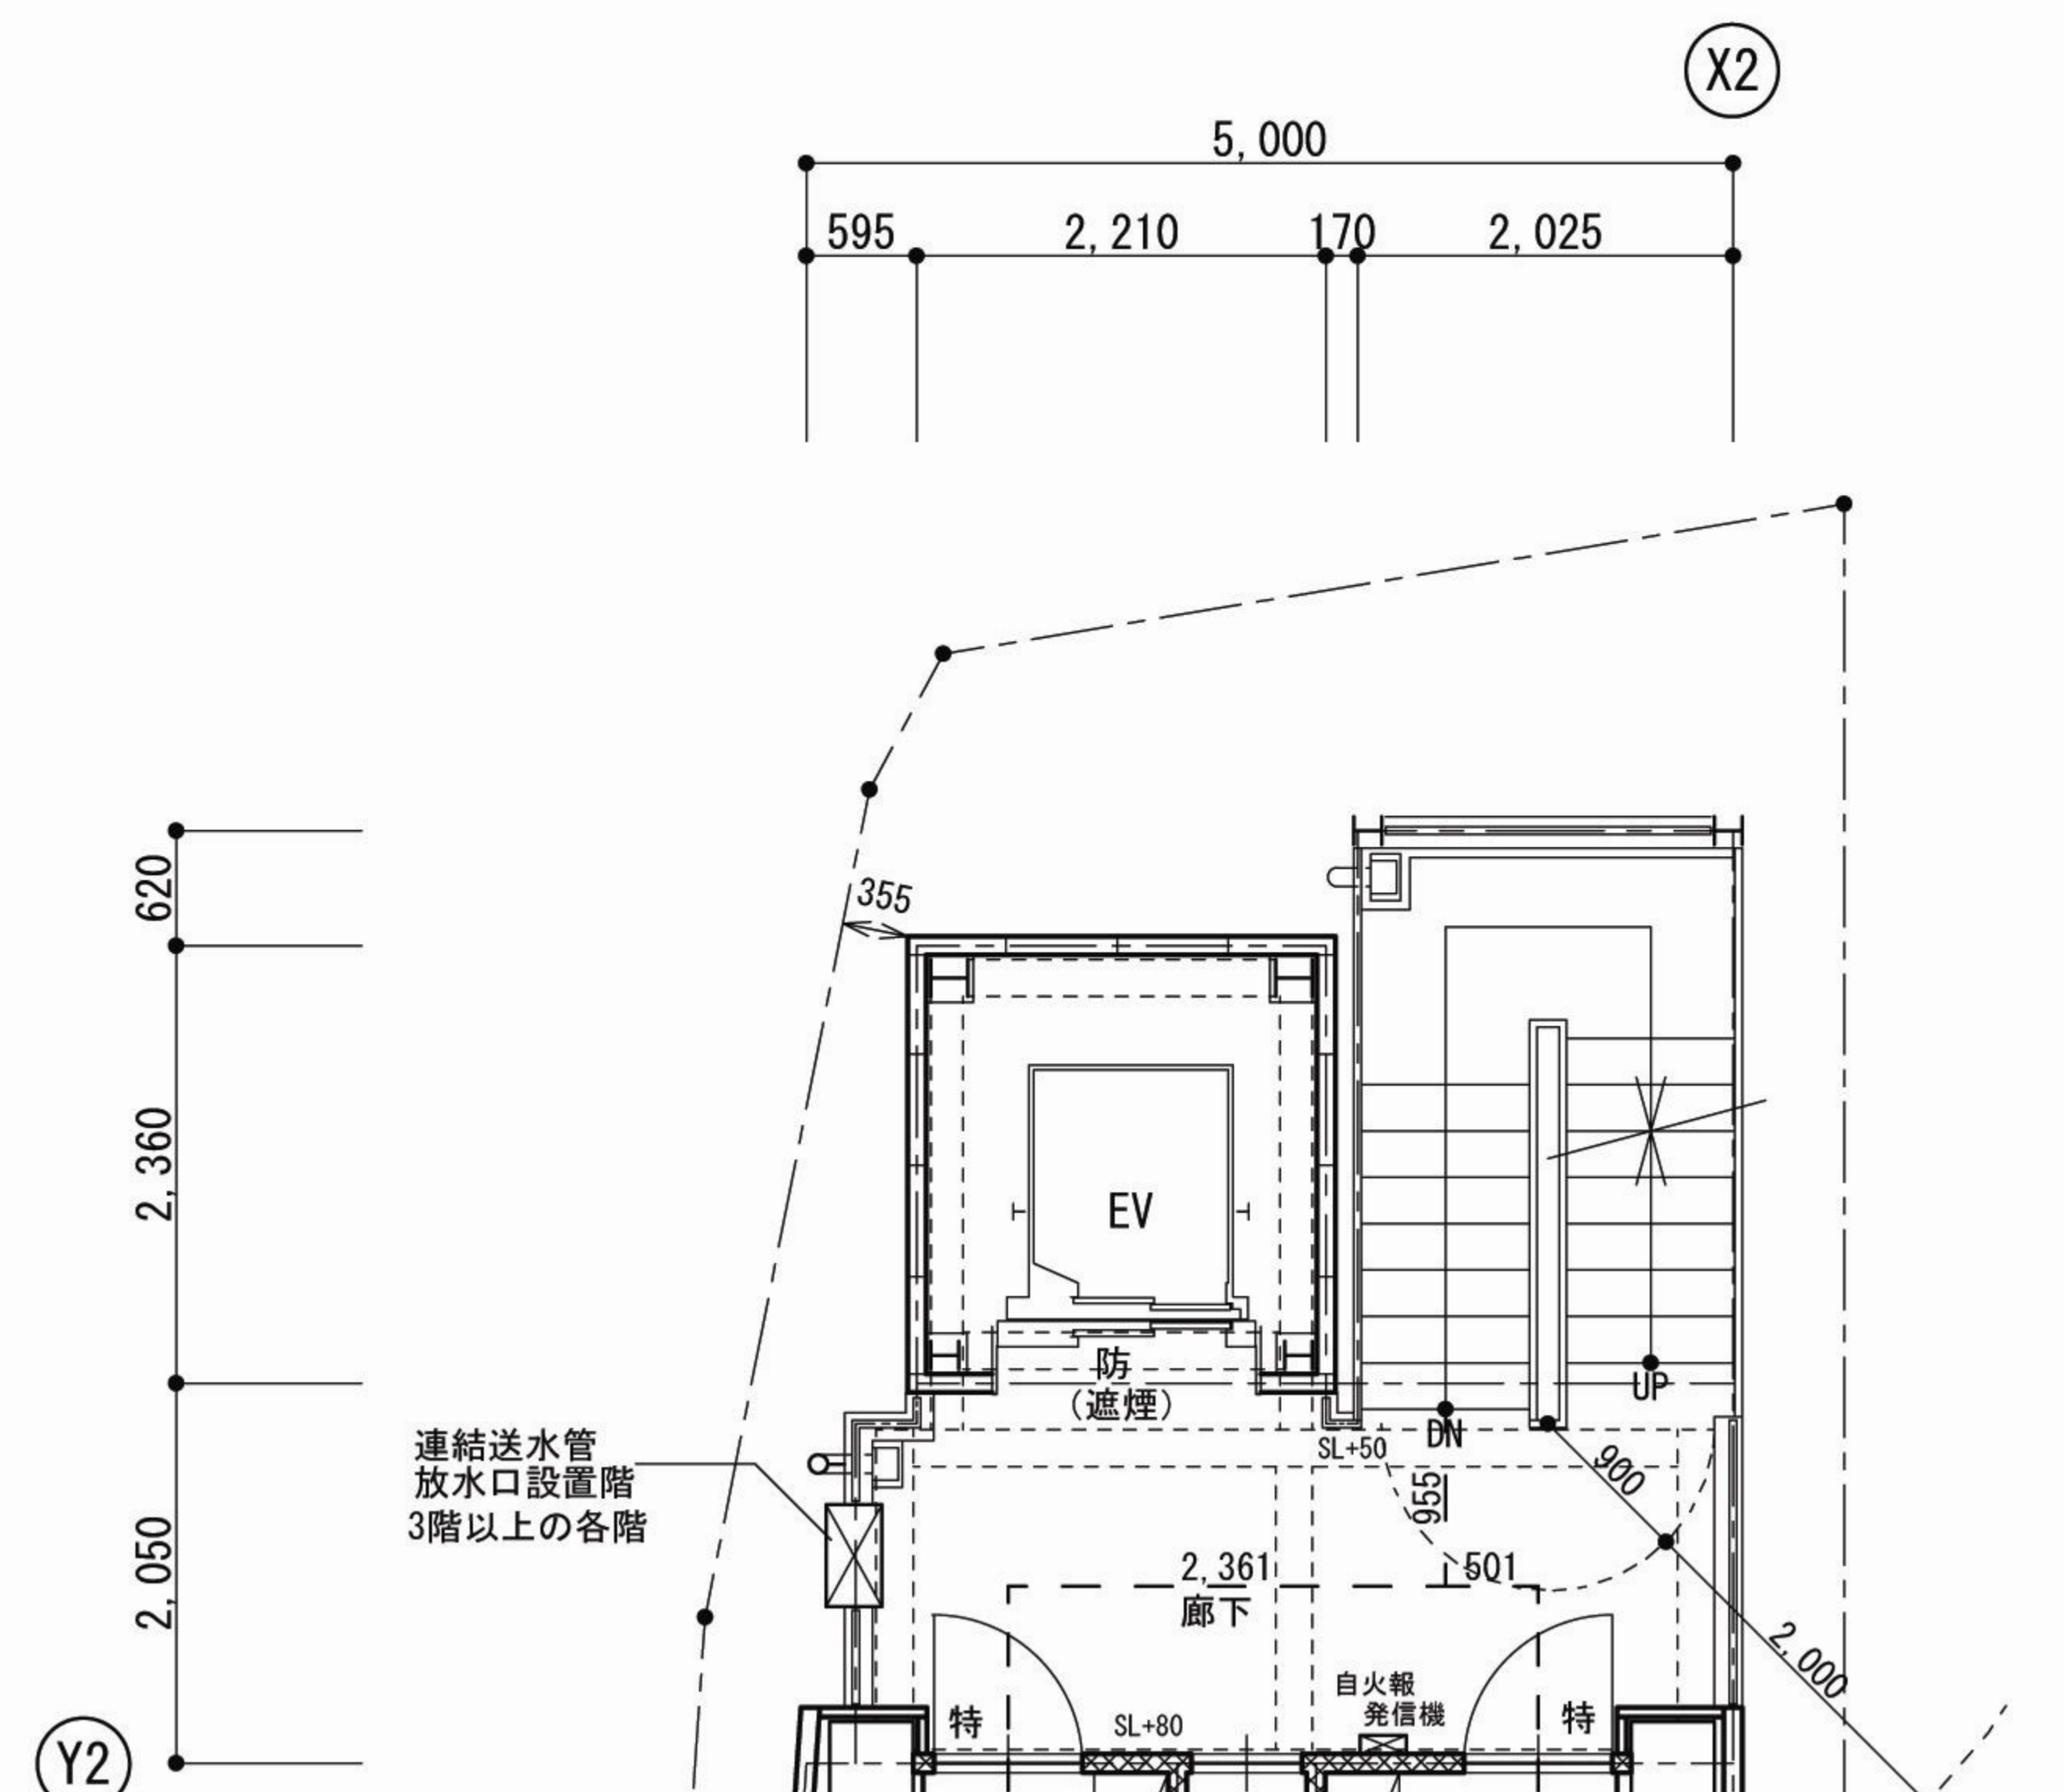

2階 BAL廻り

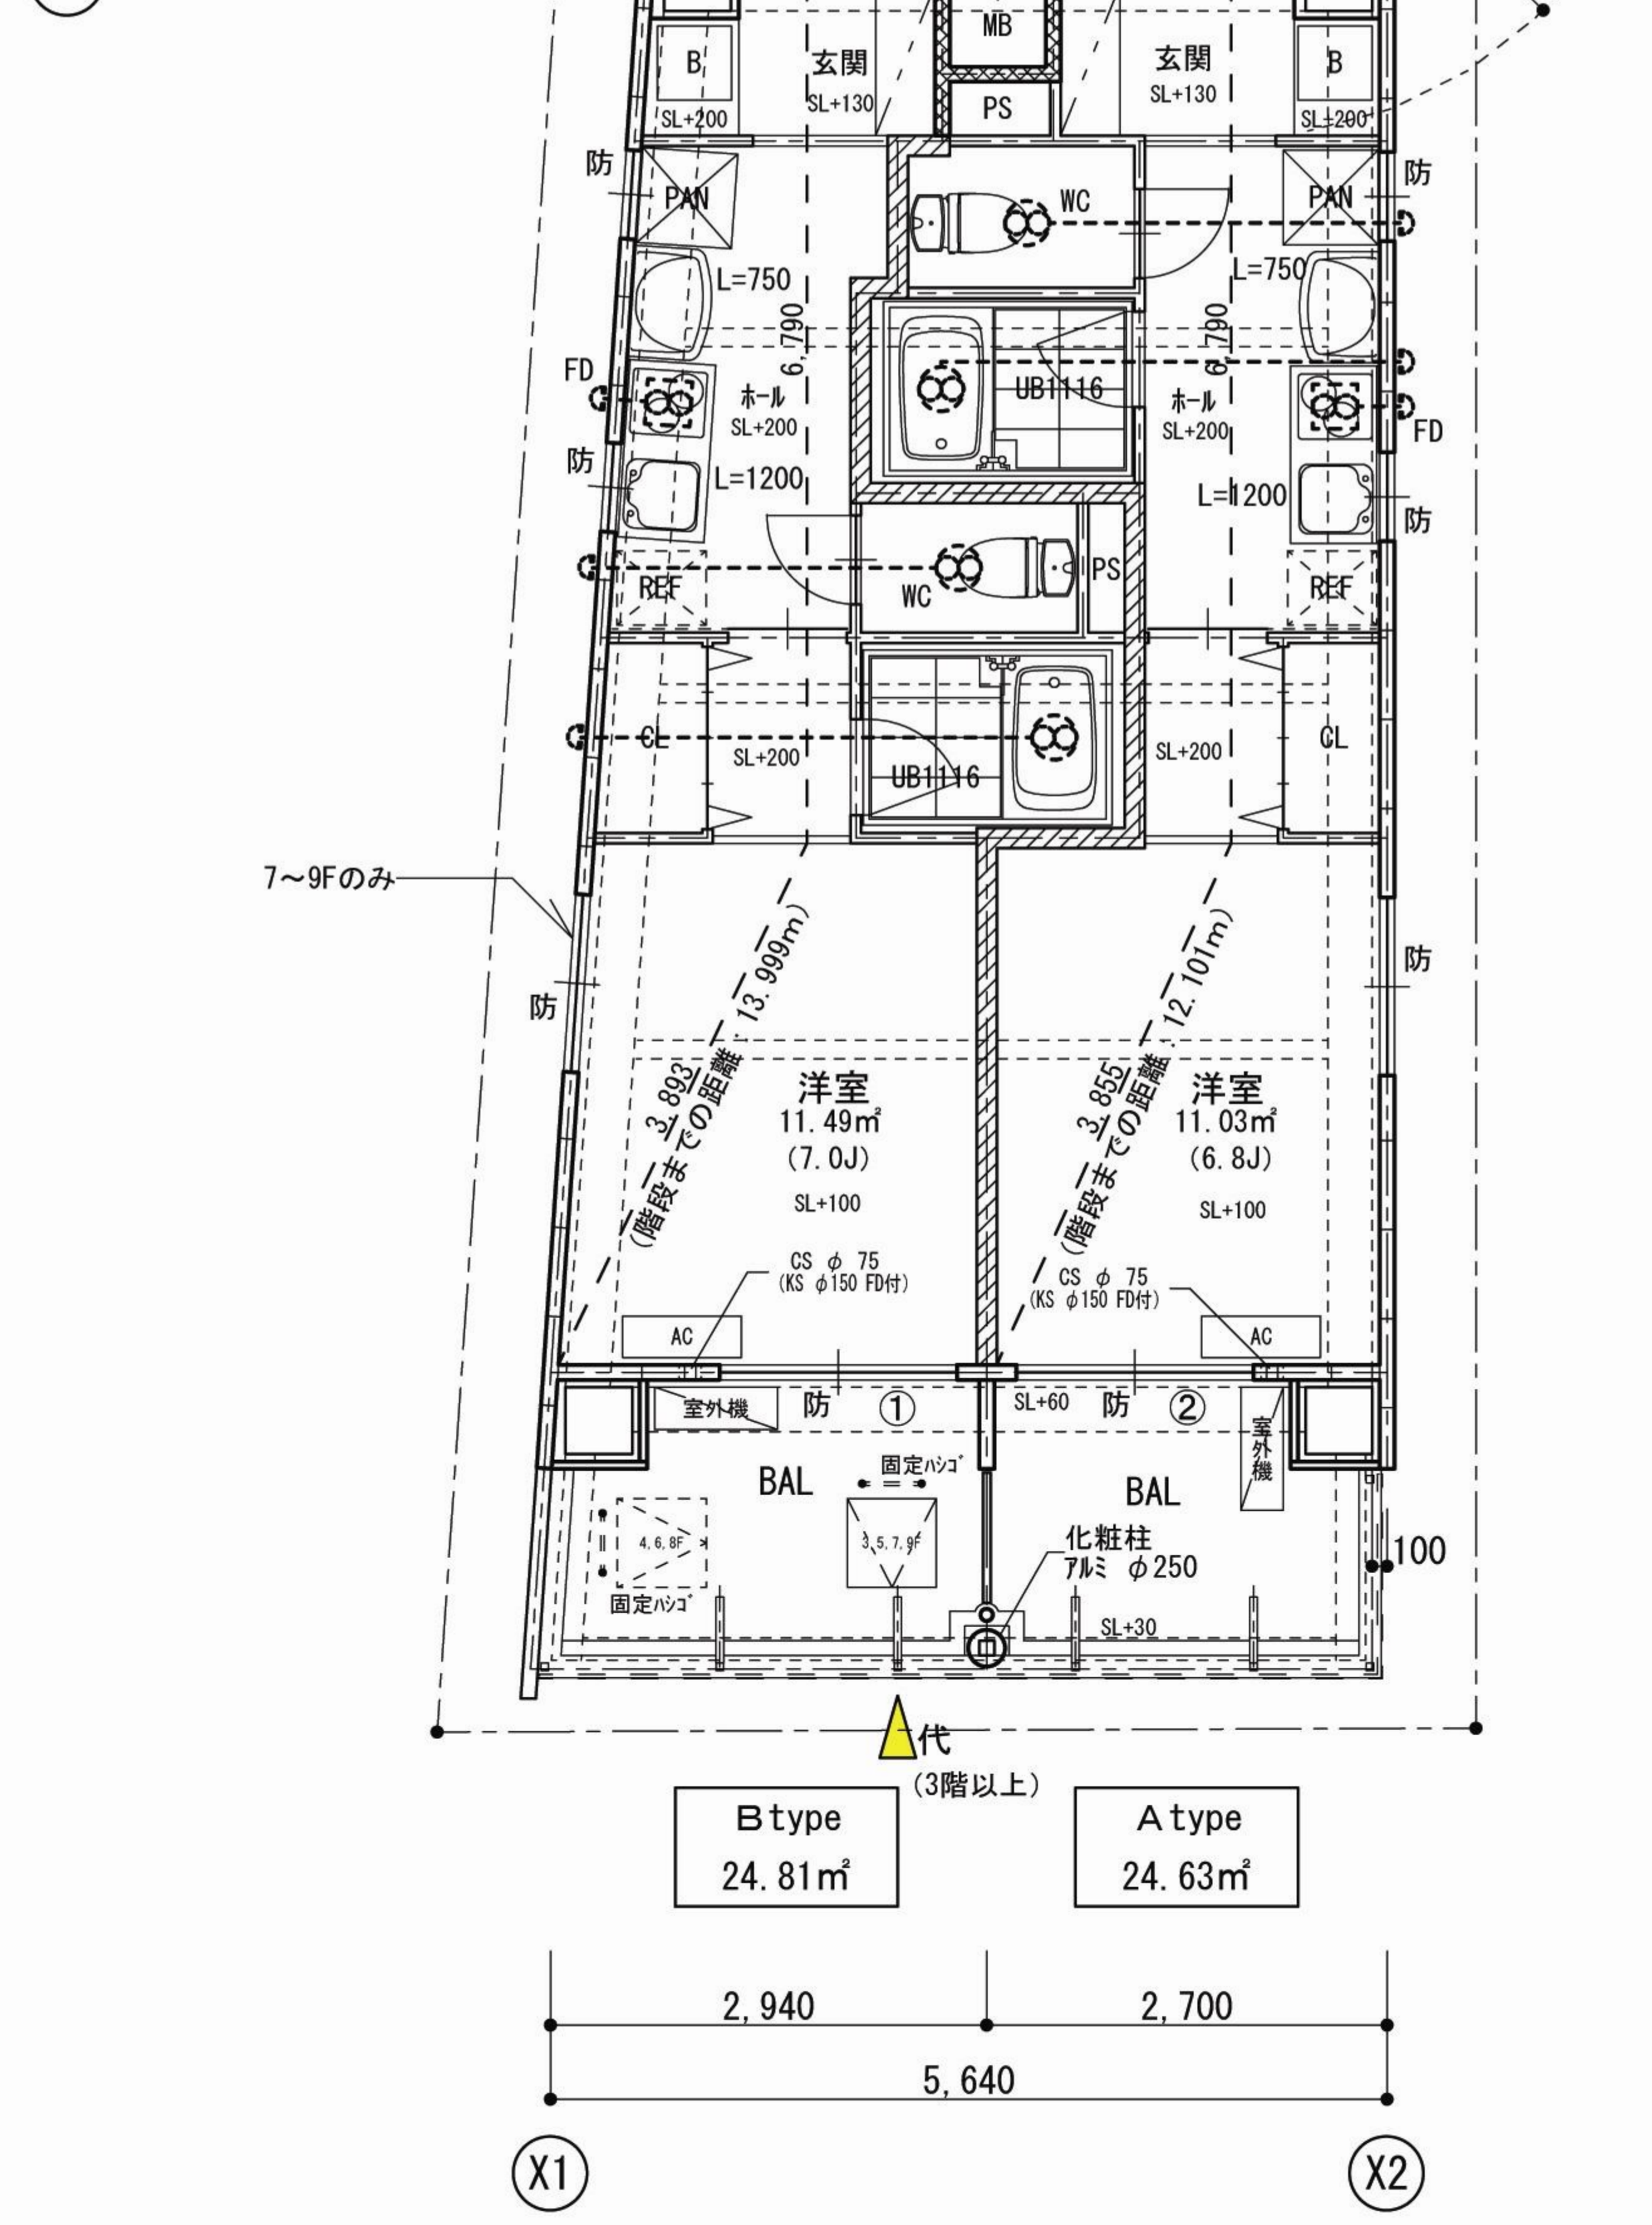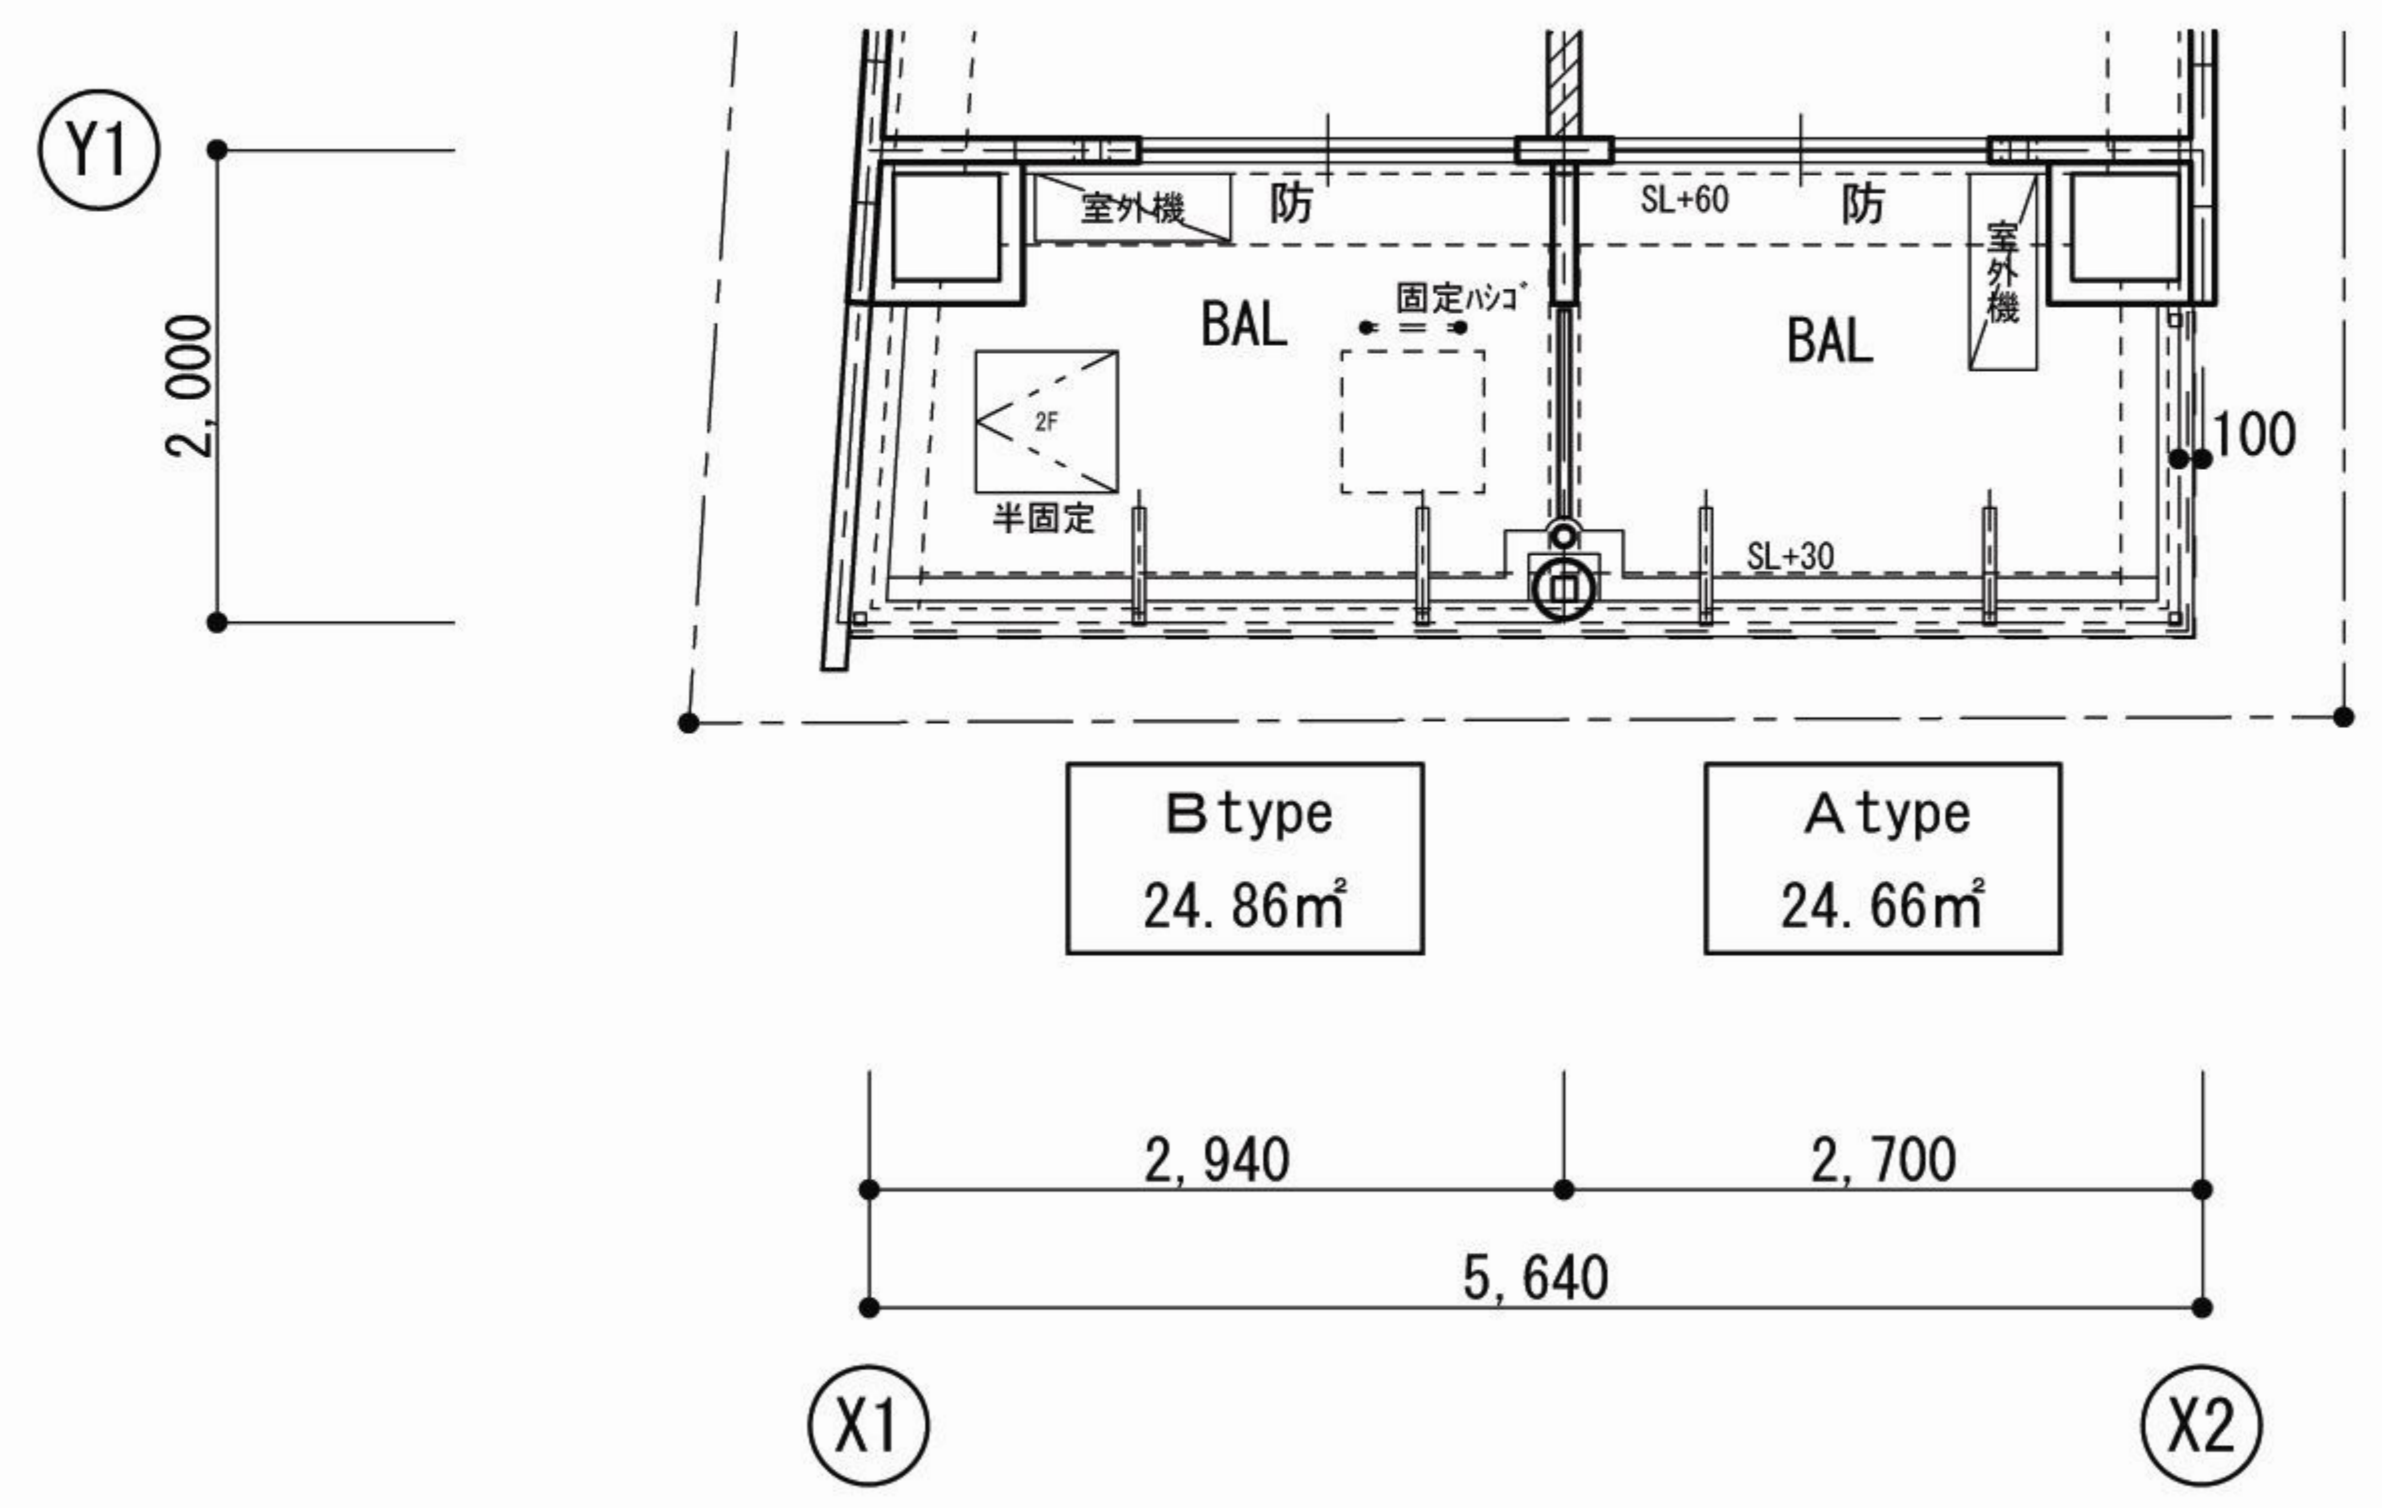

A type		B type	
	洋室		洋室
A	11.03	A	11.49
L	3.00	L	3.00
V	1.50	V	1.50
S	令126の2-1-1による種別免除	S	令126の2-1-1による種別免除

2階 有窓・無窓 判定

開口部	W (m)	H (m)	開口面積 (㎡)
①	1.50	2.00	3.00
②	1.50	2.00	3.00
開口面積合計 (㎡)			6.00
2階床面積 : 64.03㎡ × 1/30 = 2.13			
6.00 > 2.13 ∴有窓			

※3~9階は2階と窓位置・形状は同じ。
∴3~9階 : 有窓

- ・外周部全て延焼範囲内 (全階共通)
- ・MBは耐火構造の床、壁で区画
- ・住戸内の火気の使用は無し

checked date	
checked date	

(仮称) サンコー王子町1丁目PROJECT
2~9階平面図
agr ARCHITECT'S OFFICE
アグル建築事務所
一級建築士事務所 一級建築士 108903 岡村 博
date '11. **. **
scale 1/100
no A-11-3