



南立面図

凡例

T1	50mm三丁	目地：グレー
S1	石貼	7丁・材ハレル工法
F1	複層仕上塗材（白）	ALC部分
F2	吹付タイル 弾性・ウレタン系	コンクリート部分
SD	カラー鋼板製スバンドレル	
AK	アルミ化粧柱 電解着色	
A1	アルミ型材 シルバー系ステンカラー	
K1	SUS304箱文字H1000 カラーフィルム貼（グレー）	
K2	カラーフィルム貼（赤）	
H1	SUS304 HL 箱文字 H=150	
W1	RC塀 タイル貼	
MO	モルタル 刷毛引き	
AH	小庇 アルミ既製品	
ME	目隠パネル アルミ枠、ポリカ板（フロスト調）	西面 2～6F

●伸縮目地及び誘発目地—水平目地：打継ぎ毎にもうける。  
●各仕上げのカラーは、係員と打合せの上、決定する事。

checked date

checked date

checked date


(仮称) サンコー王子町1丁目PROJECT

立面図 1

AGR ARCHITECT'S OFFICE

アグル建築事務所  
一級建築士事務所 一級建築士 108903 岡村 博

date '11. \*\*. \*\*  
scale 1/150  
no A-12-1

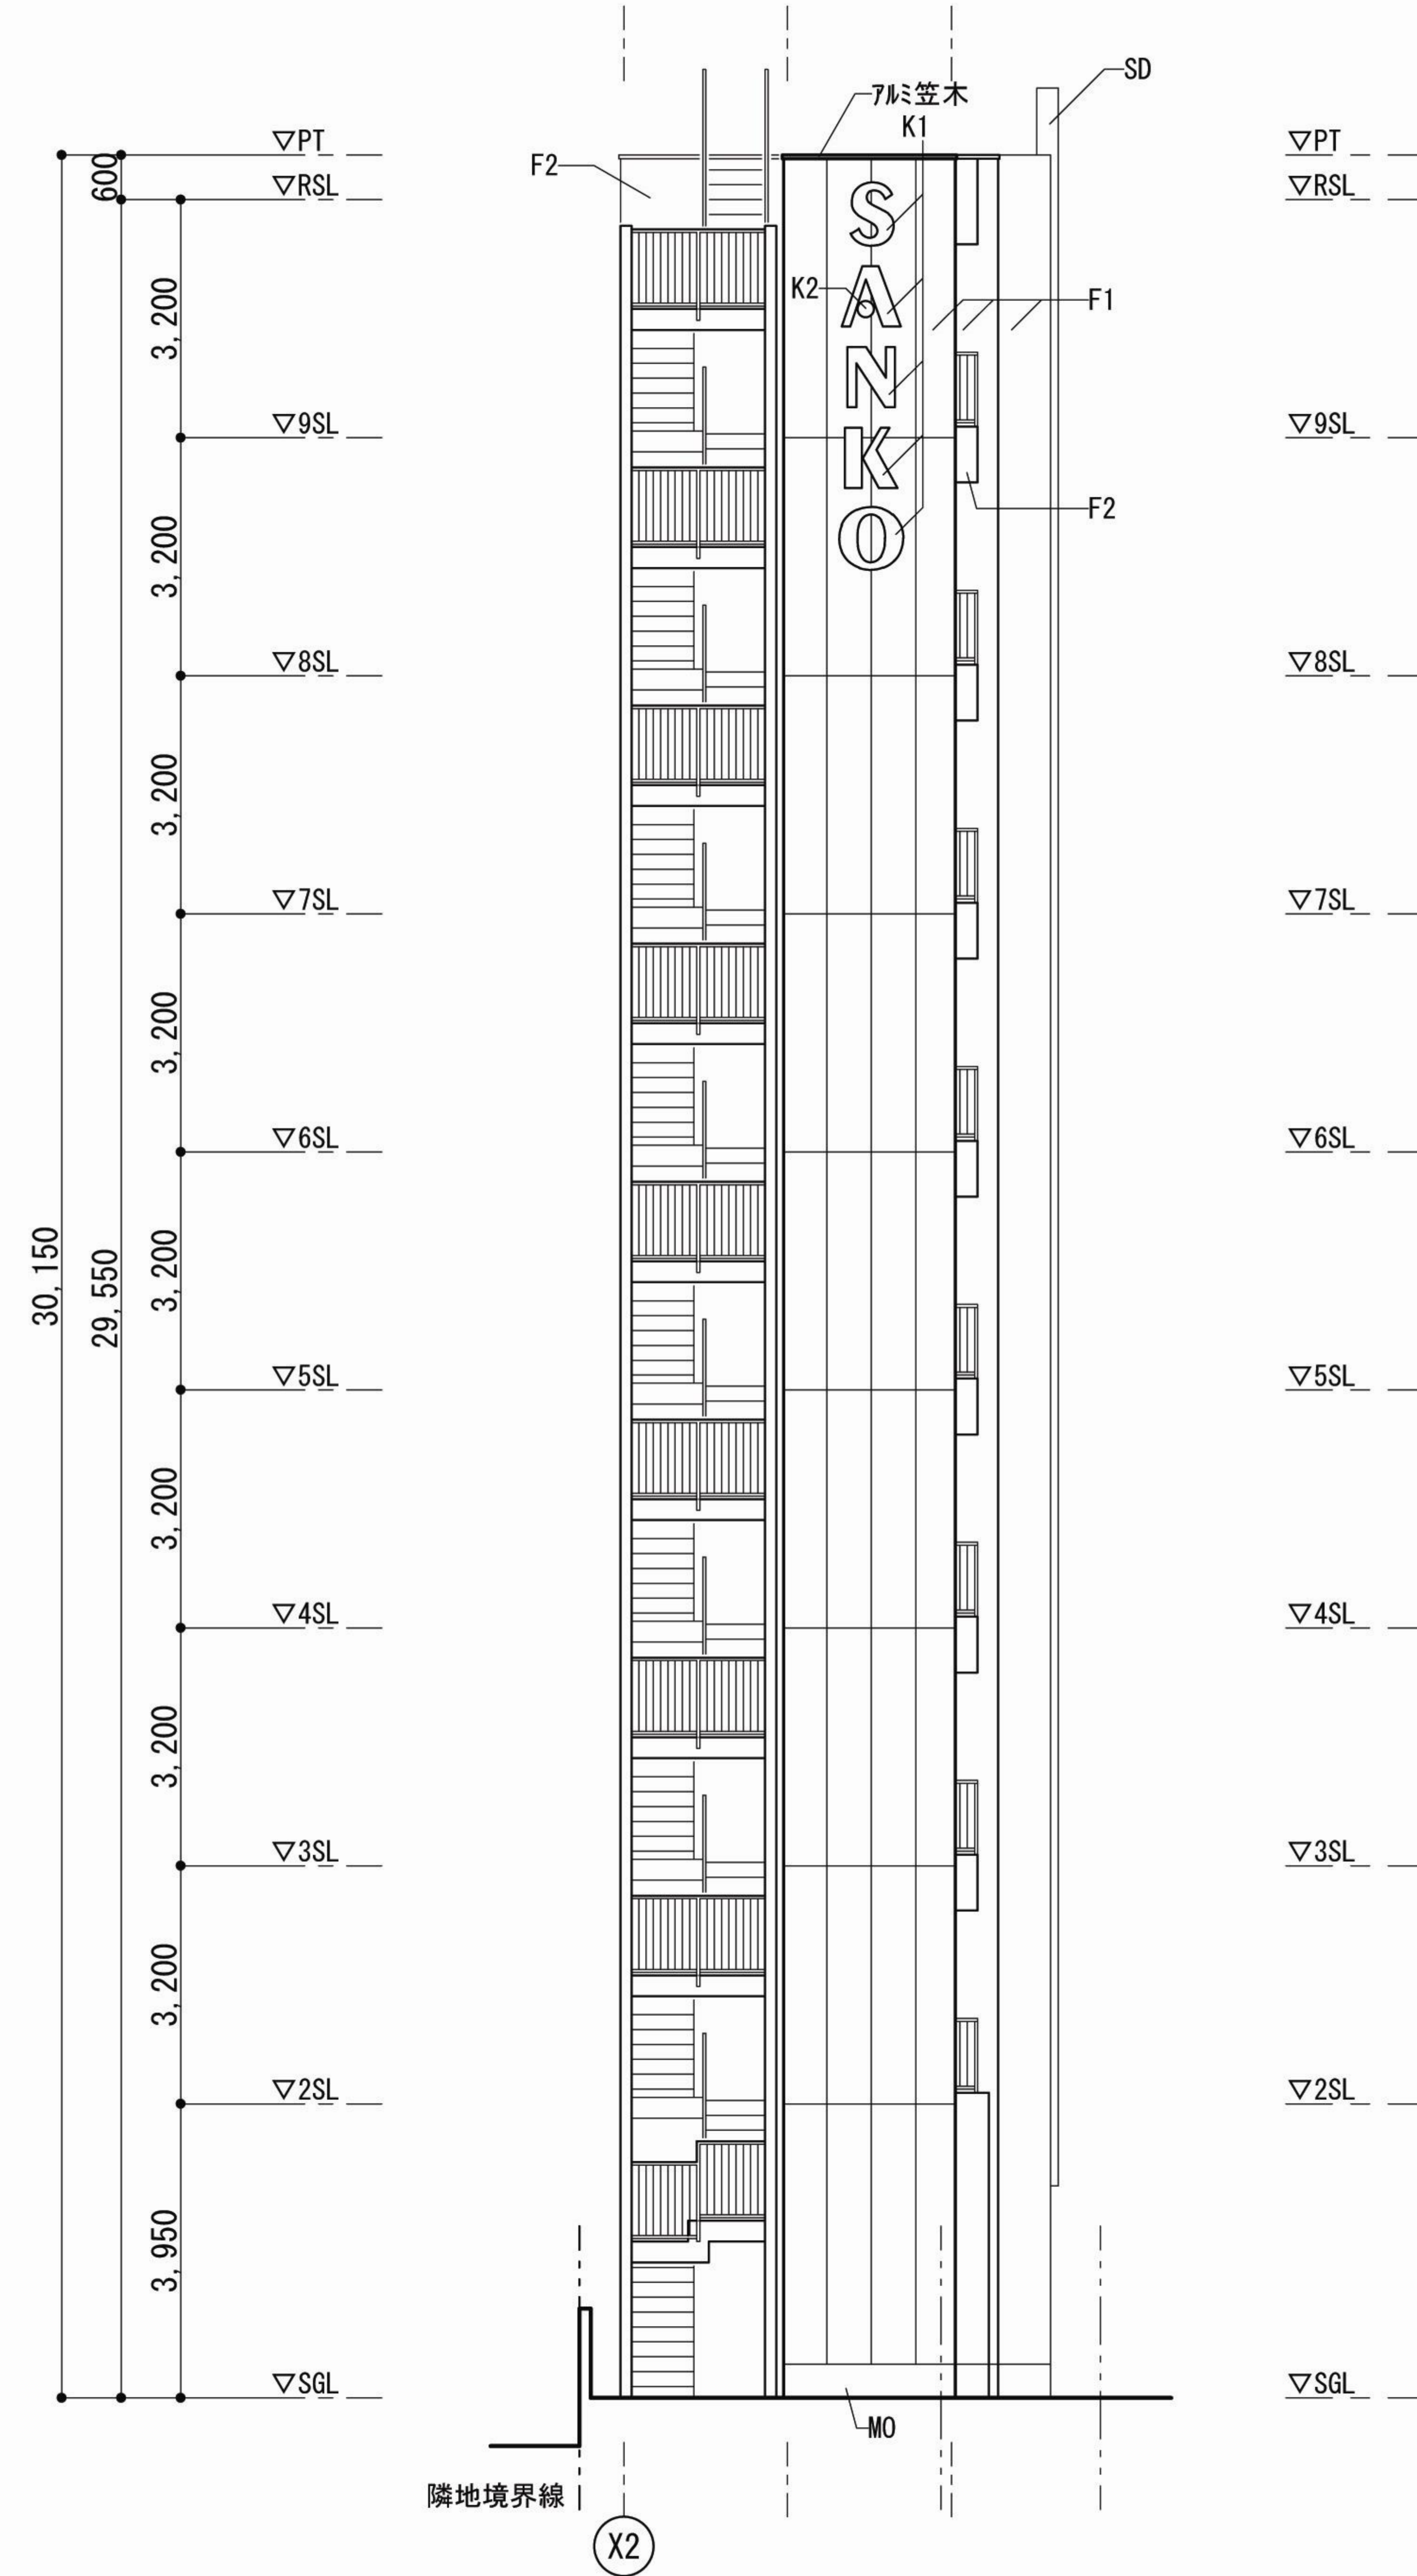

北立面図

凡例

T1	50mm三丁	目地：グレー
S1	石貼	7ド・材パネル工法
F1	複層仕上塗材（白）	ALC部分
F2	吹付タイル 弾性・ウレタン系	コンクリート部分
SD	カラー鋼板製スバンドレル	
AK	アルミ化粧柱 電解着色	
A1	アルミ型材 シルバー系ステンカラー	
K1	SUS304箱文字H1000 カラーフィルム貼（グレー）	
K2	カラーフィルム貼（赤）	
H1	SUS304 HL 箱文字 H=150	
W1	RC塀 タイル貼	
MO	モルタル 刷毛引き	
AH	小庇 アルミ既製品	
ME	目隠パネル アルミ枠、ポリカ板（フロスト調）	西面 2～6F

●伸縮目地及び誘発目地—水平目地：打継ぎ毎にもうける。  
●各仕上げのカラーは、係員と打合せの上、決定する事。

checked date

checked date

checked date

(仮称) サンコー王子町1丁目PROJECT

立面図3


AGR ARCHITECT'S OFFICE

アグル建築事務所  
一級建築士事務所 一級建築士 108903 岡村 博

date '11. \*\*. \*\*  
scale 1/150

no A-12-3

DESIGN  
QUALITY  
COST  
CULTURE  
ENVIRONMENT

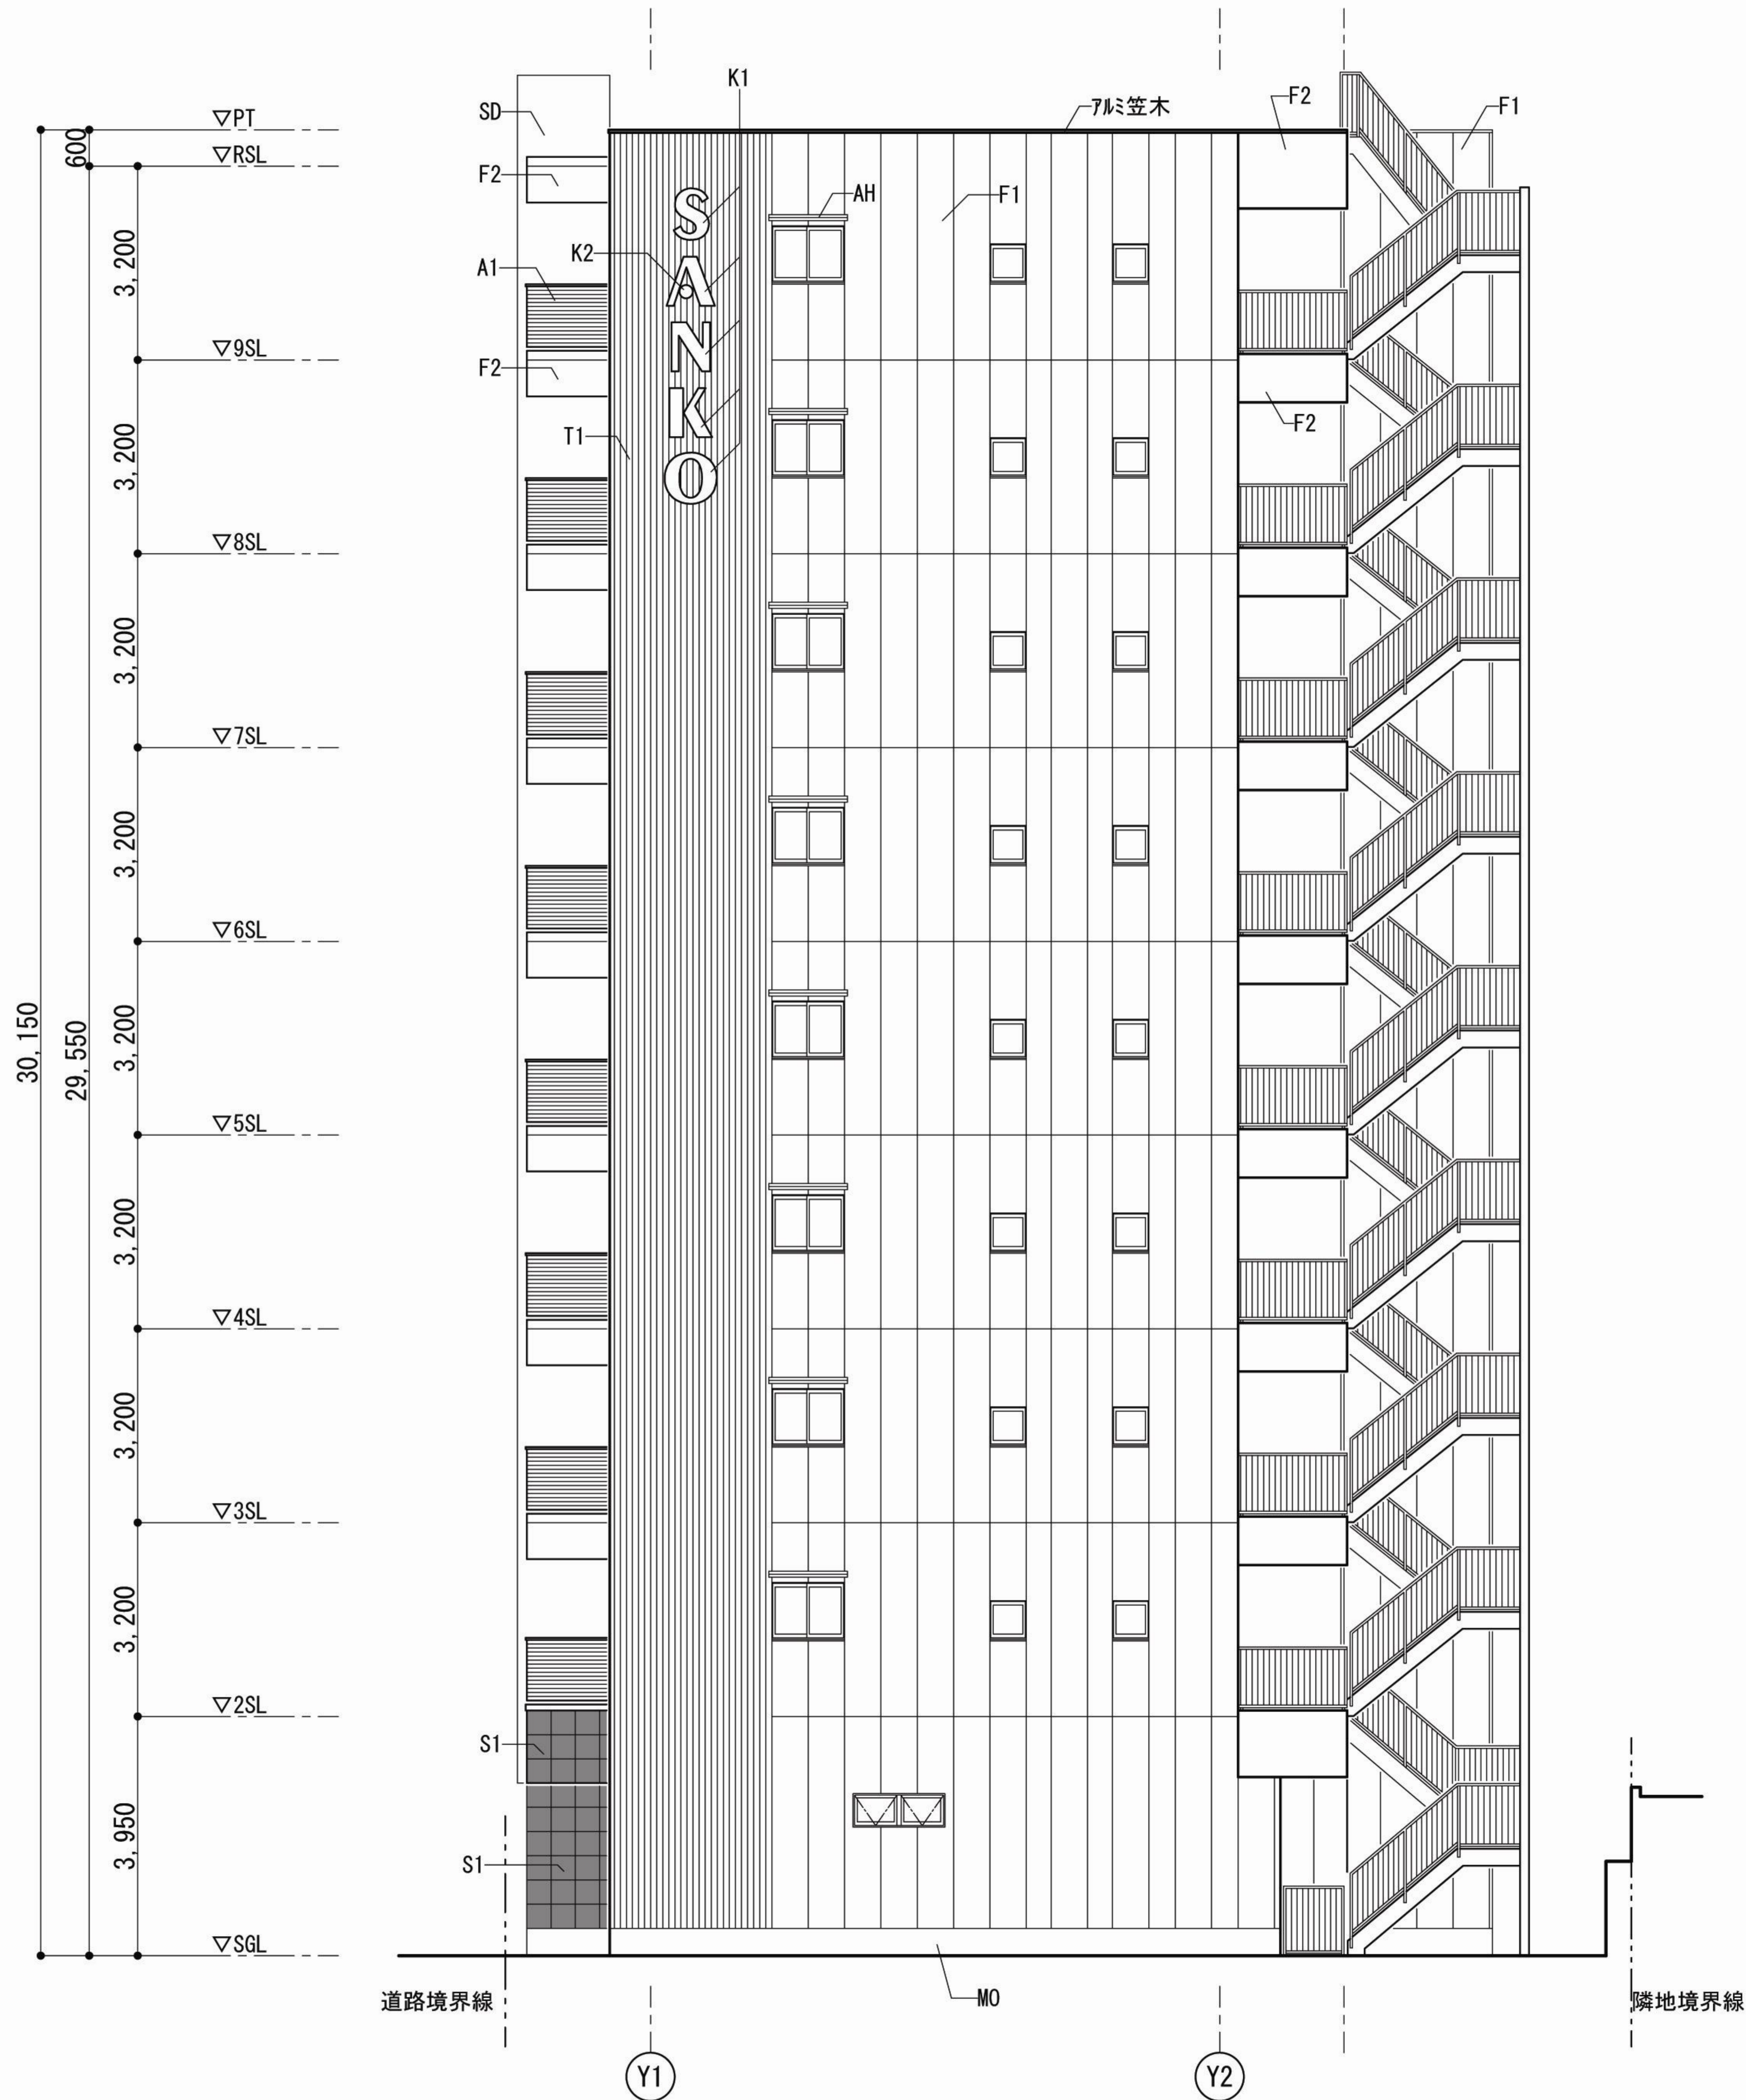

東立面図


▽PT  
▽RSL  
▽9SL  
▽8SL  
▽7SL  
▽6SL  
▽5SL  
▽4SL  
▽3SL  
▽2SL  
▽SGL

凡例		
T1	50mm三丁	目地：グレー
S1	石貼	7ト・材パソール工法
F1	複層仕上塗材（白）	ALC部分
F2	吹付タイル 弾性・ウレタン系	コンクリート部分
SD	カラー鋼板製スパンドレル	
AK	アルミ化粧柱 電解着色	
A1	アルミ型材 シルバー系ステンカラー	
K1	SUS304箱文字H1000 カラーフィルム貼（グレー）	
K2	カラーフィルム貼（赤）	
H1	SUS304 HL 箱文字 H=150	
W1	RC塀 タイル貼	
M0	モルタル 刷毛引き	
AH	小庇 アルミ既製品	
ME	目隠パネル アルミ枠、ポリカ板（フロスト調）	西面 2～6F
<ul style="list-style-type: none"> <li>●伸縮目地及び誘発目地—水平目地：打継ぎ毎にもうける。</li> <li>●各仕上げのカラーは、係員と打合せの上、決定する事。</li> </ul>		

checked date  
checked date  
checked date

(仮称) サンコー王子町1丁目PROJECT  
立面図2  
date '11. \*\*. \*\*  
scale 1/150  
**agr ARCHITECT'S OFFICE**  
アグル建築事務所  
一級建築士事務所 一級建築士 108903 岡村 博  
no A-12-2

DESIGN  
QUALITY  
COST  
CULTURE  
ENVIRONMENT

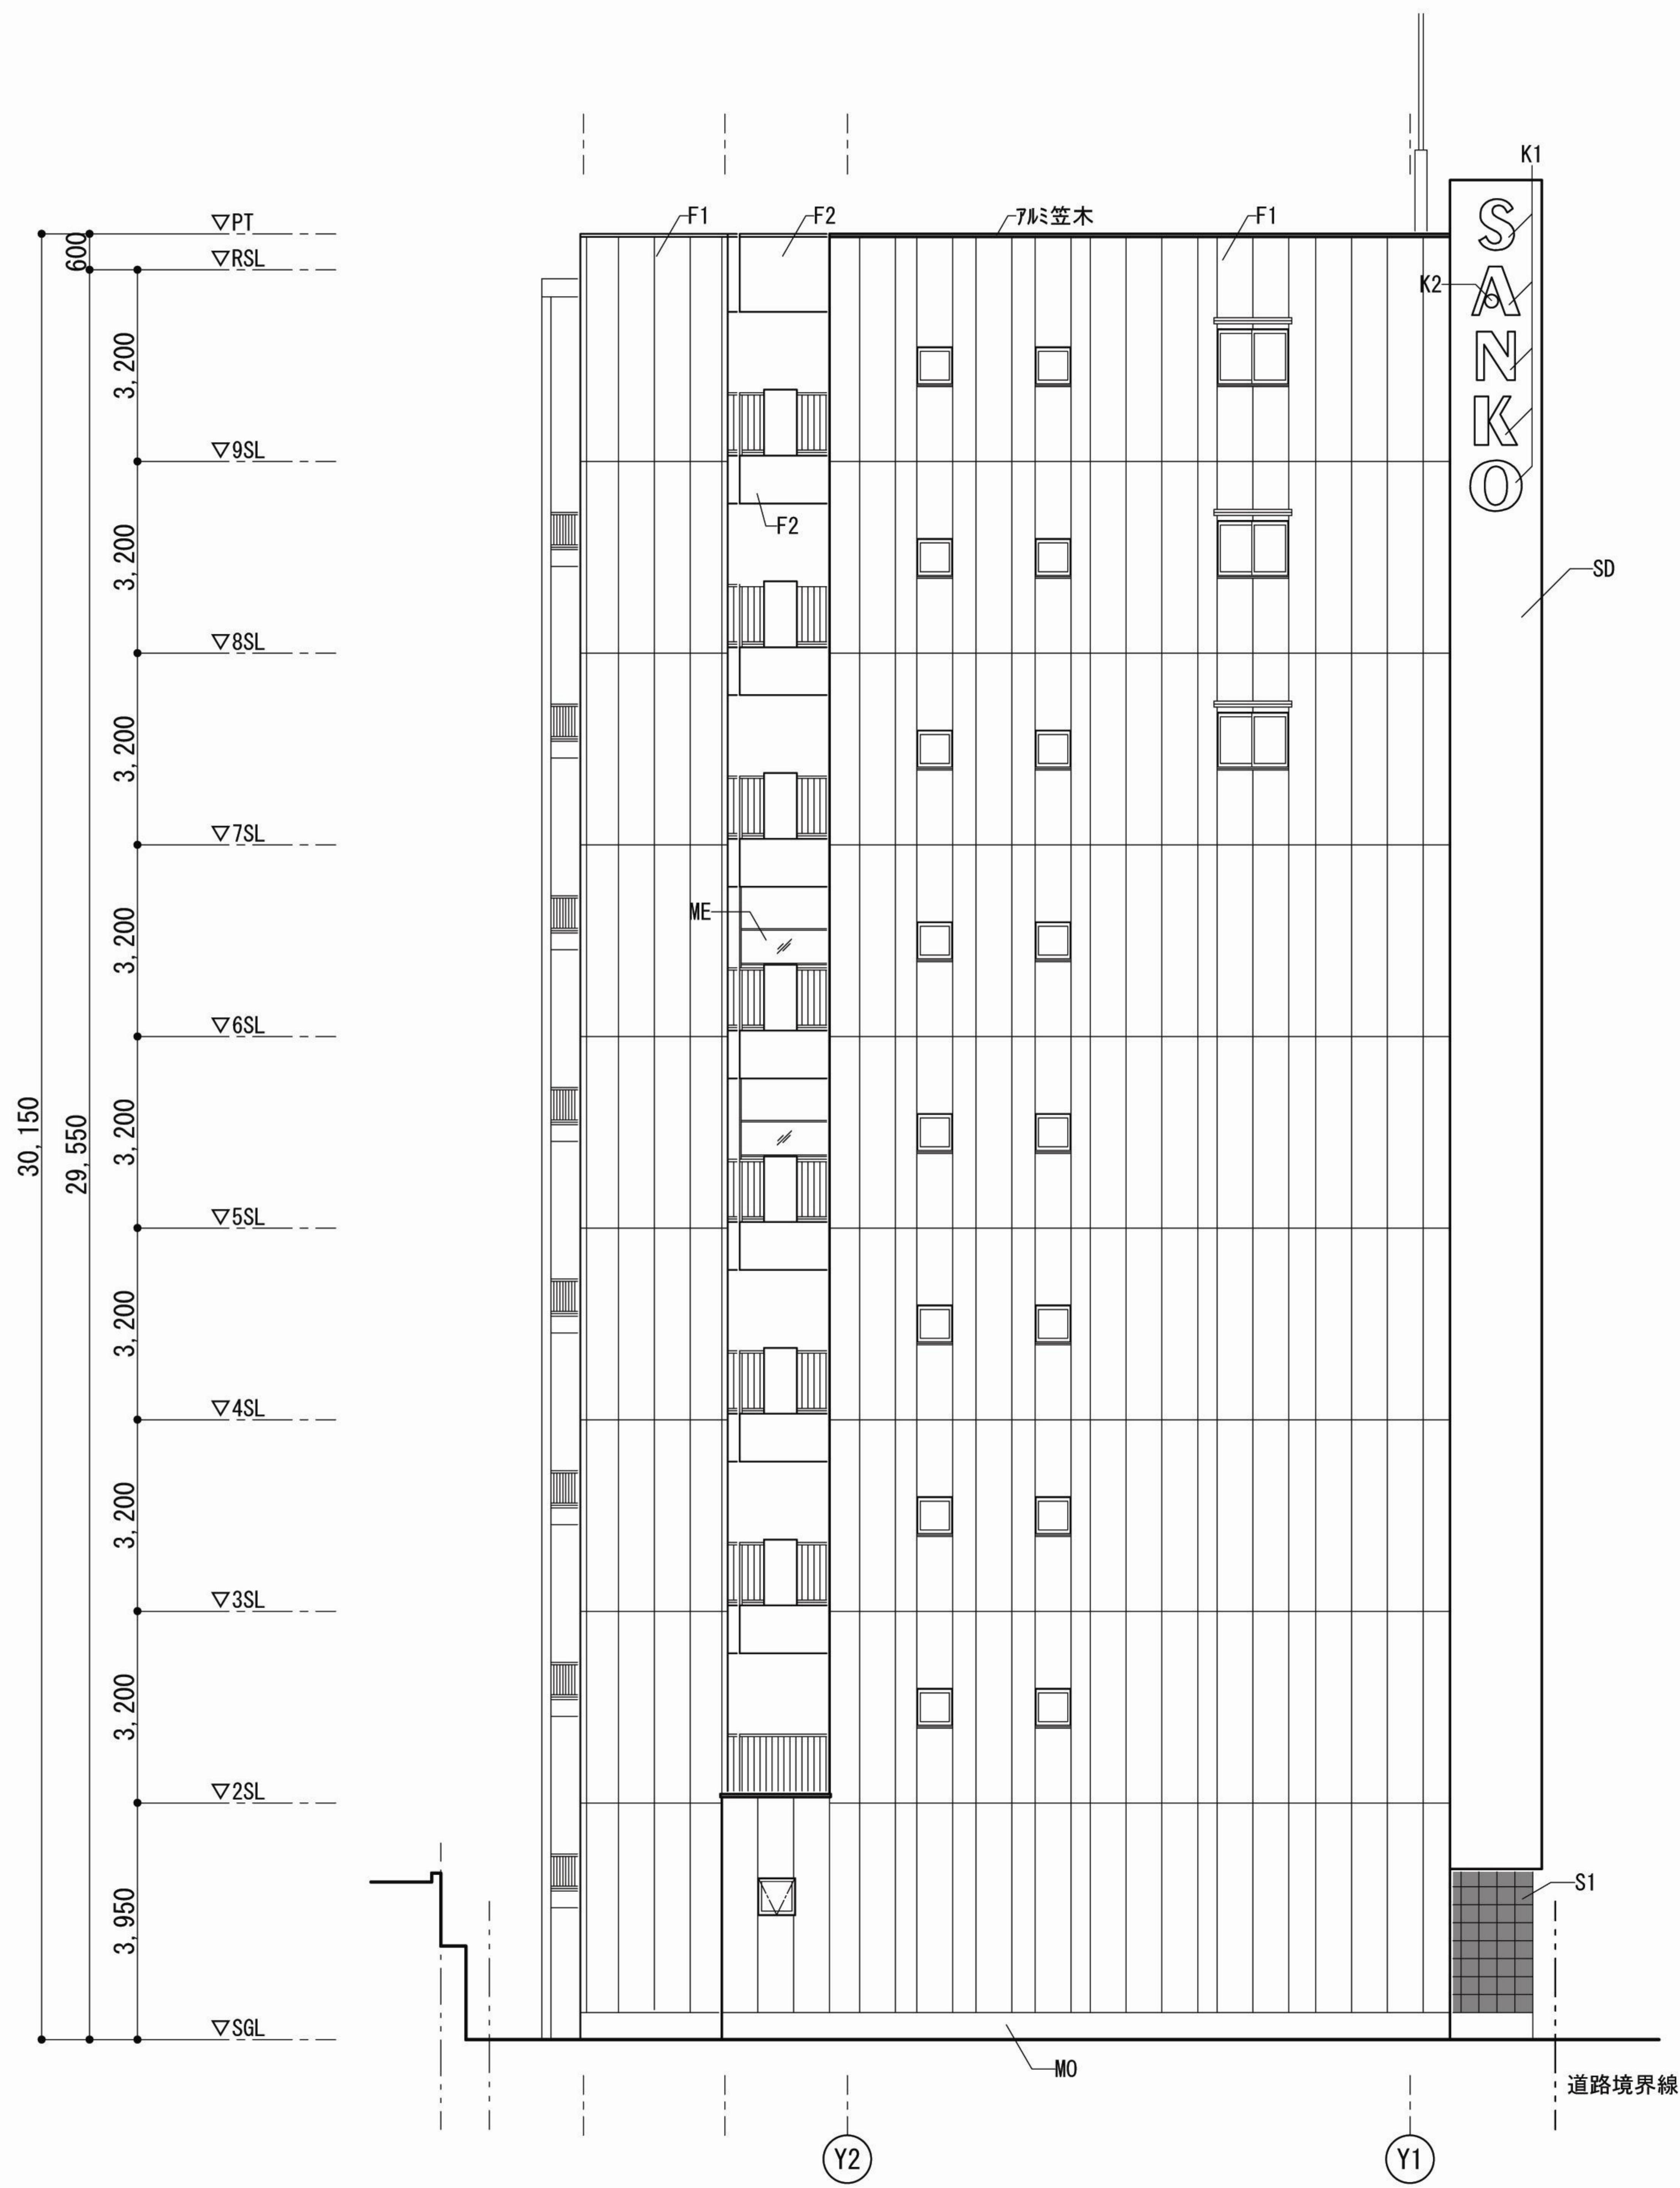

西立面図

凡例			
▽PT	T1	50mm三丁	目地：グレー
▽RSL	S1	石貼	7D・材パノレル工法
▽9SL	F1	複層仕上塗材（白）	ALC部分
▽8SL	F2	吹付タイル 弾性・ウレタン系	コンクリート部分
▽7SL	SD	カラー鋼板製スパンドレル	
▽6SL	AK	アルミ化粧柱 電解着色	
▽5SL	A1	アルミ型材 シルバー系ステンカラー	
▽4SL	K1	SUS304箱文字H1000 カラーフィルム貼（グレー）	
▽3SL	K2	カラーフィルム貼（赤）	
▽2SL	H1	SUS304 H L 箱文字 H=150	
▽SGL	W1	R C 塀 タイル貼	
	MO	モルタル 刷毛引き	
	AH	小庇 アルミ既製品	
	ME	目隠パネル アルミ枠、ポリカ板（フロスト調）	西面 2～6 F

●伸縮目地及び誘発目地—水平目地：打継ぎ毎にもうける。  
●各仕上げのカラーは、係員と打合せの上、決定する事。

checked date  
checked date

(仮称) サンコー王子町1丁目PROJECT  
立面図 4  
agr ARCHITECT'S OFFICE  
アグル建築事務所  
一級建築士事務所 一級建築士 108903 岡村 博  
date '11. \*\*. \*\*  
scale 1/150  
no A-12-4